


東西幕レール

東西幕レール

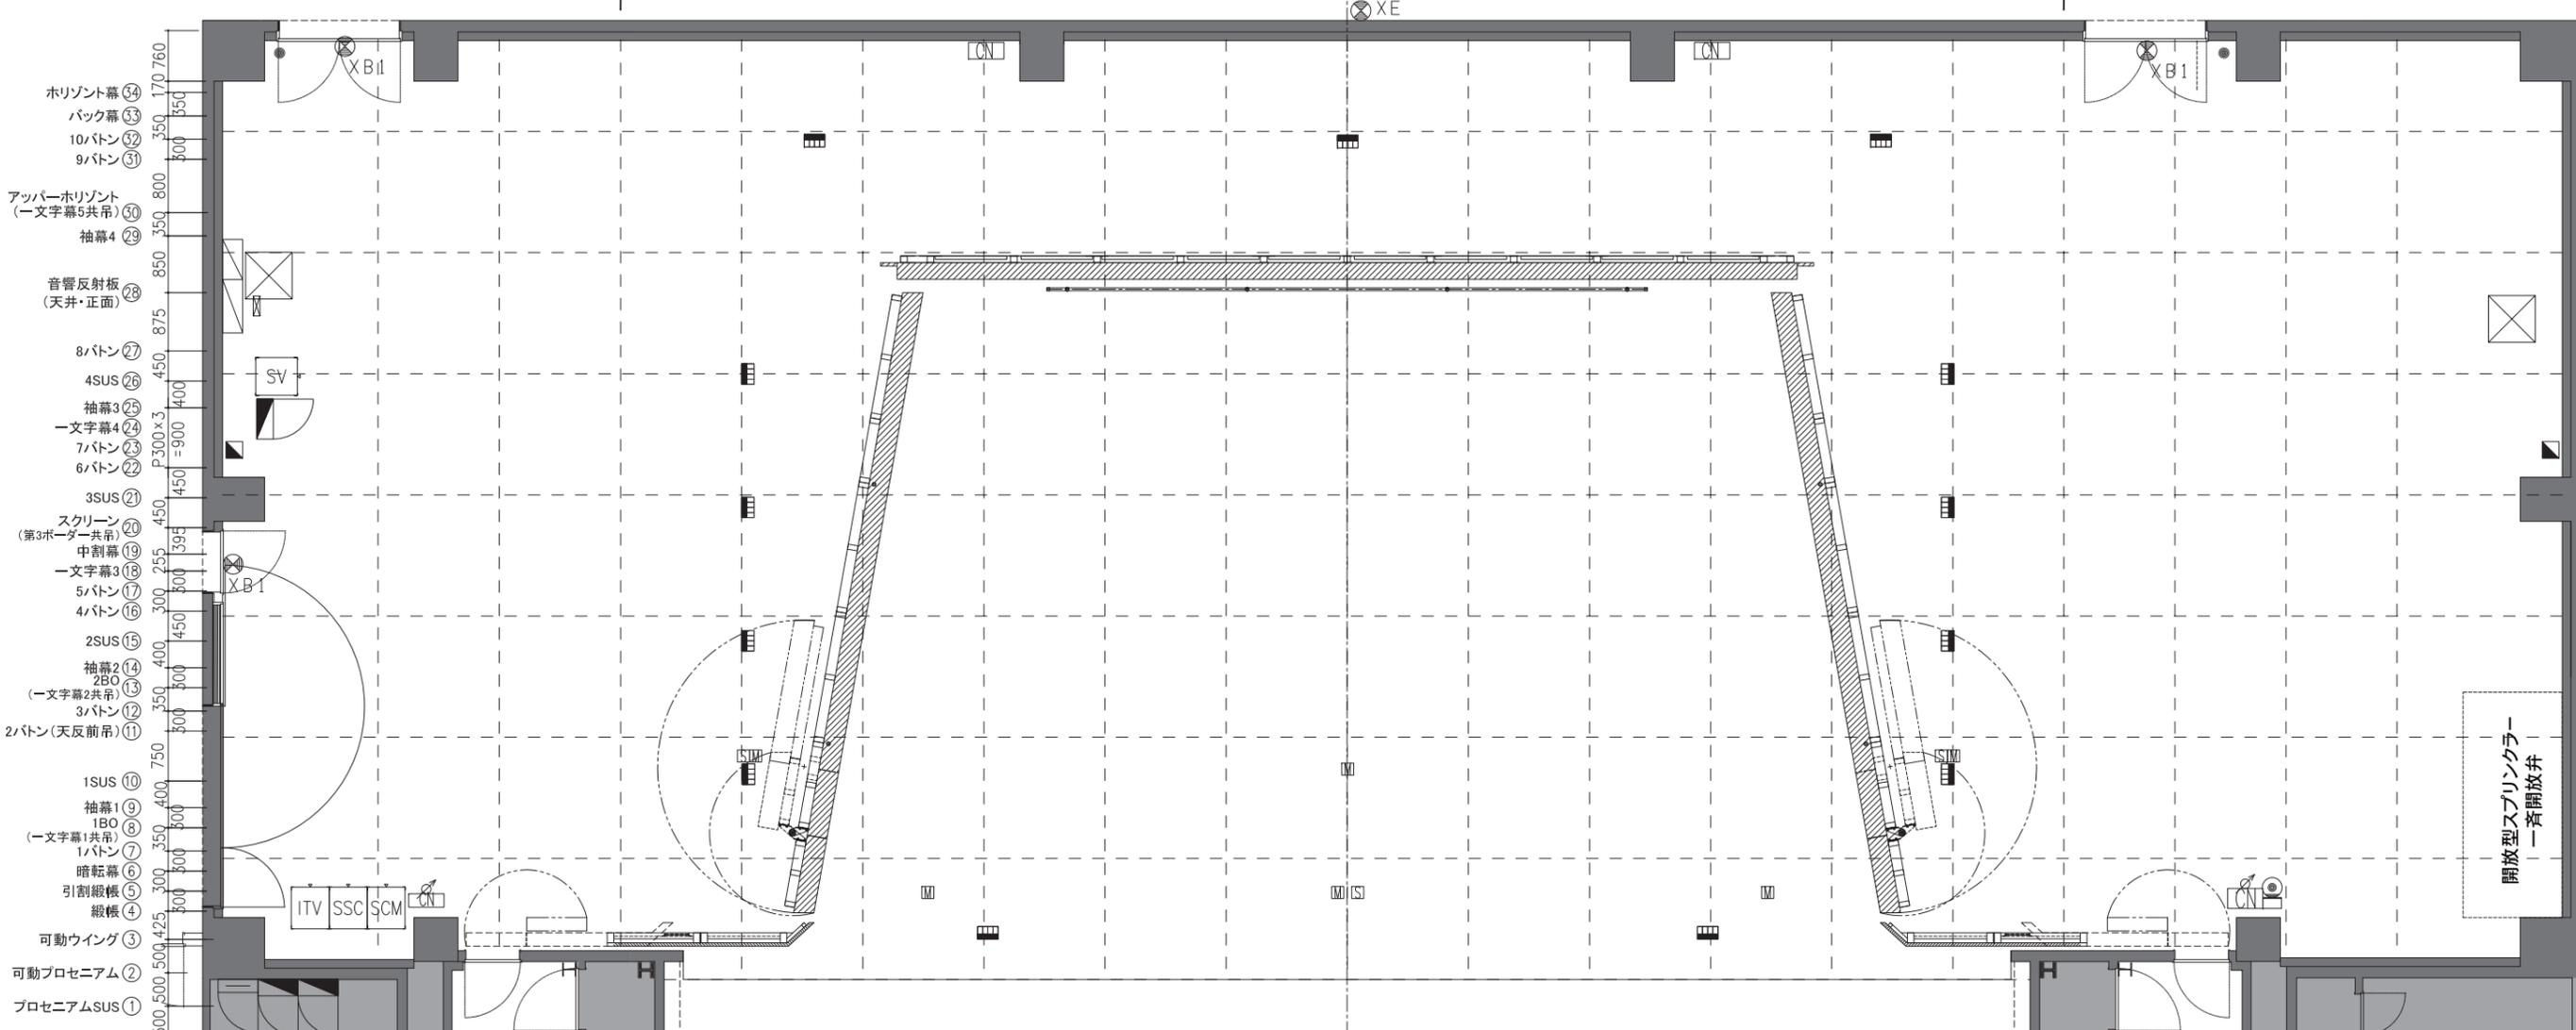

バトン (操作盤 下手)


名称	吊荷重(kg)	速度(m/min)
プロセSL	550	8
道具バトン 1・3~10	※1	0.6~60
道具バトン2 (天反前吊り)	10000	2
BL1,2	450	8
スクリーン (BL3)	450	6
SL1~4	1000	8
UHL	750	8
看板バトン	100	-

※1 低速 (0.6m/min~30m/min:400kg)
 中速 (0.6m/min~45m/min:250kg)
 高速 (0.6m/min~60m/min:200kg)

BL1~3,SL1~4,UHLは照明器具を含んだ重量 (バトン重量は除く)


コンセント類	
照明	C30A×4口
音響	フロア S スピーカーコンセント×3 M マイクコンセント×6
	壁

【舞台寸法】	
舞台間口 幅	14.54 (8間) ~18.18 (10間) m
高さ	8~10m
奥行	13.3m (舞台框~ホリ幕) 10.0m (舞台框~正面反射板)
舞台床高さ	80cm
昇降床	0m~3.3m
舞台框~緞帳	1m

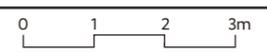

東西幕レール

東西幕レール

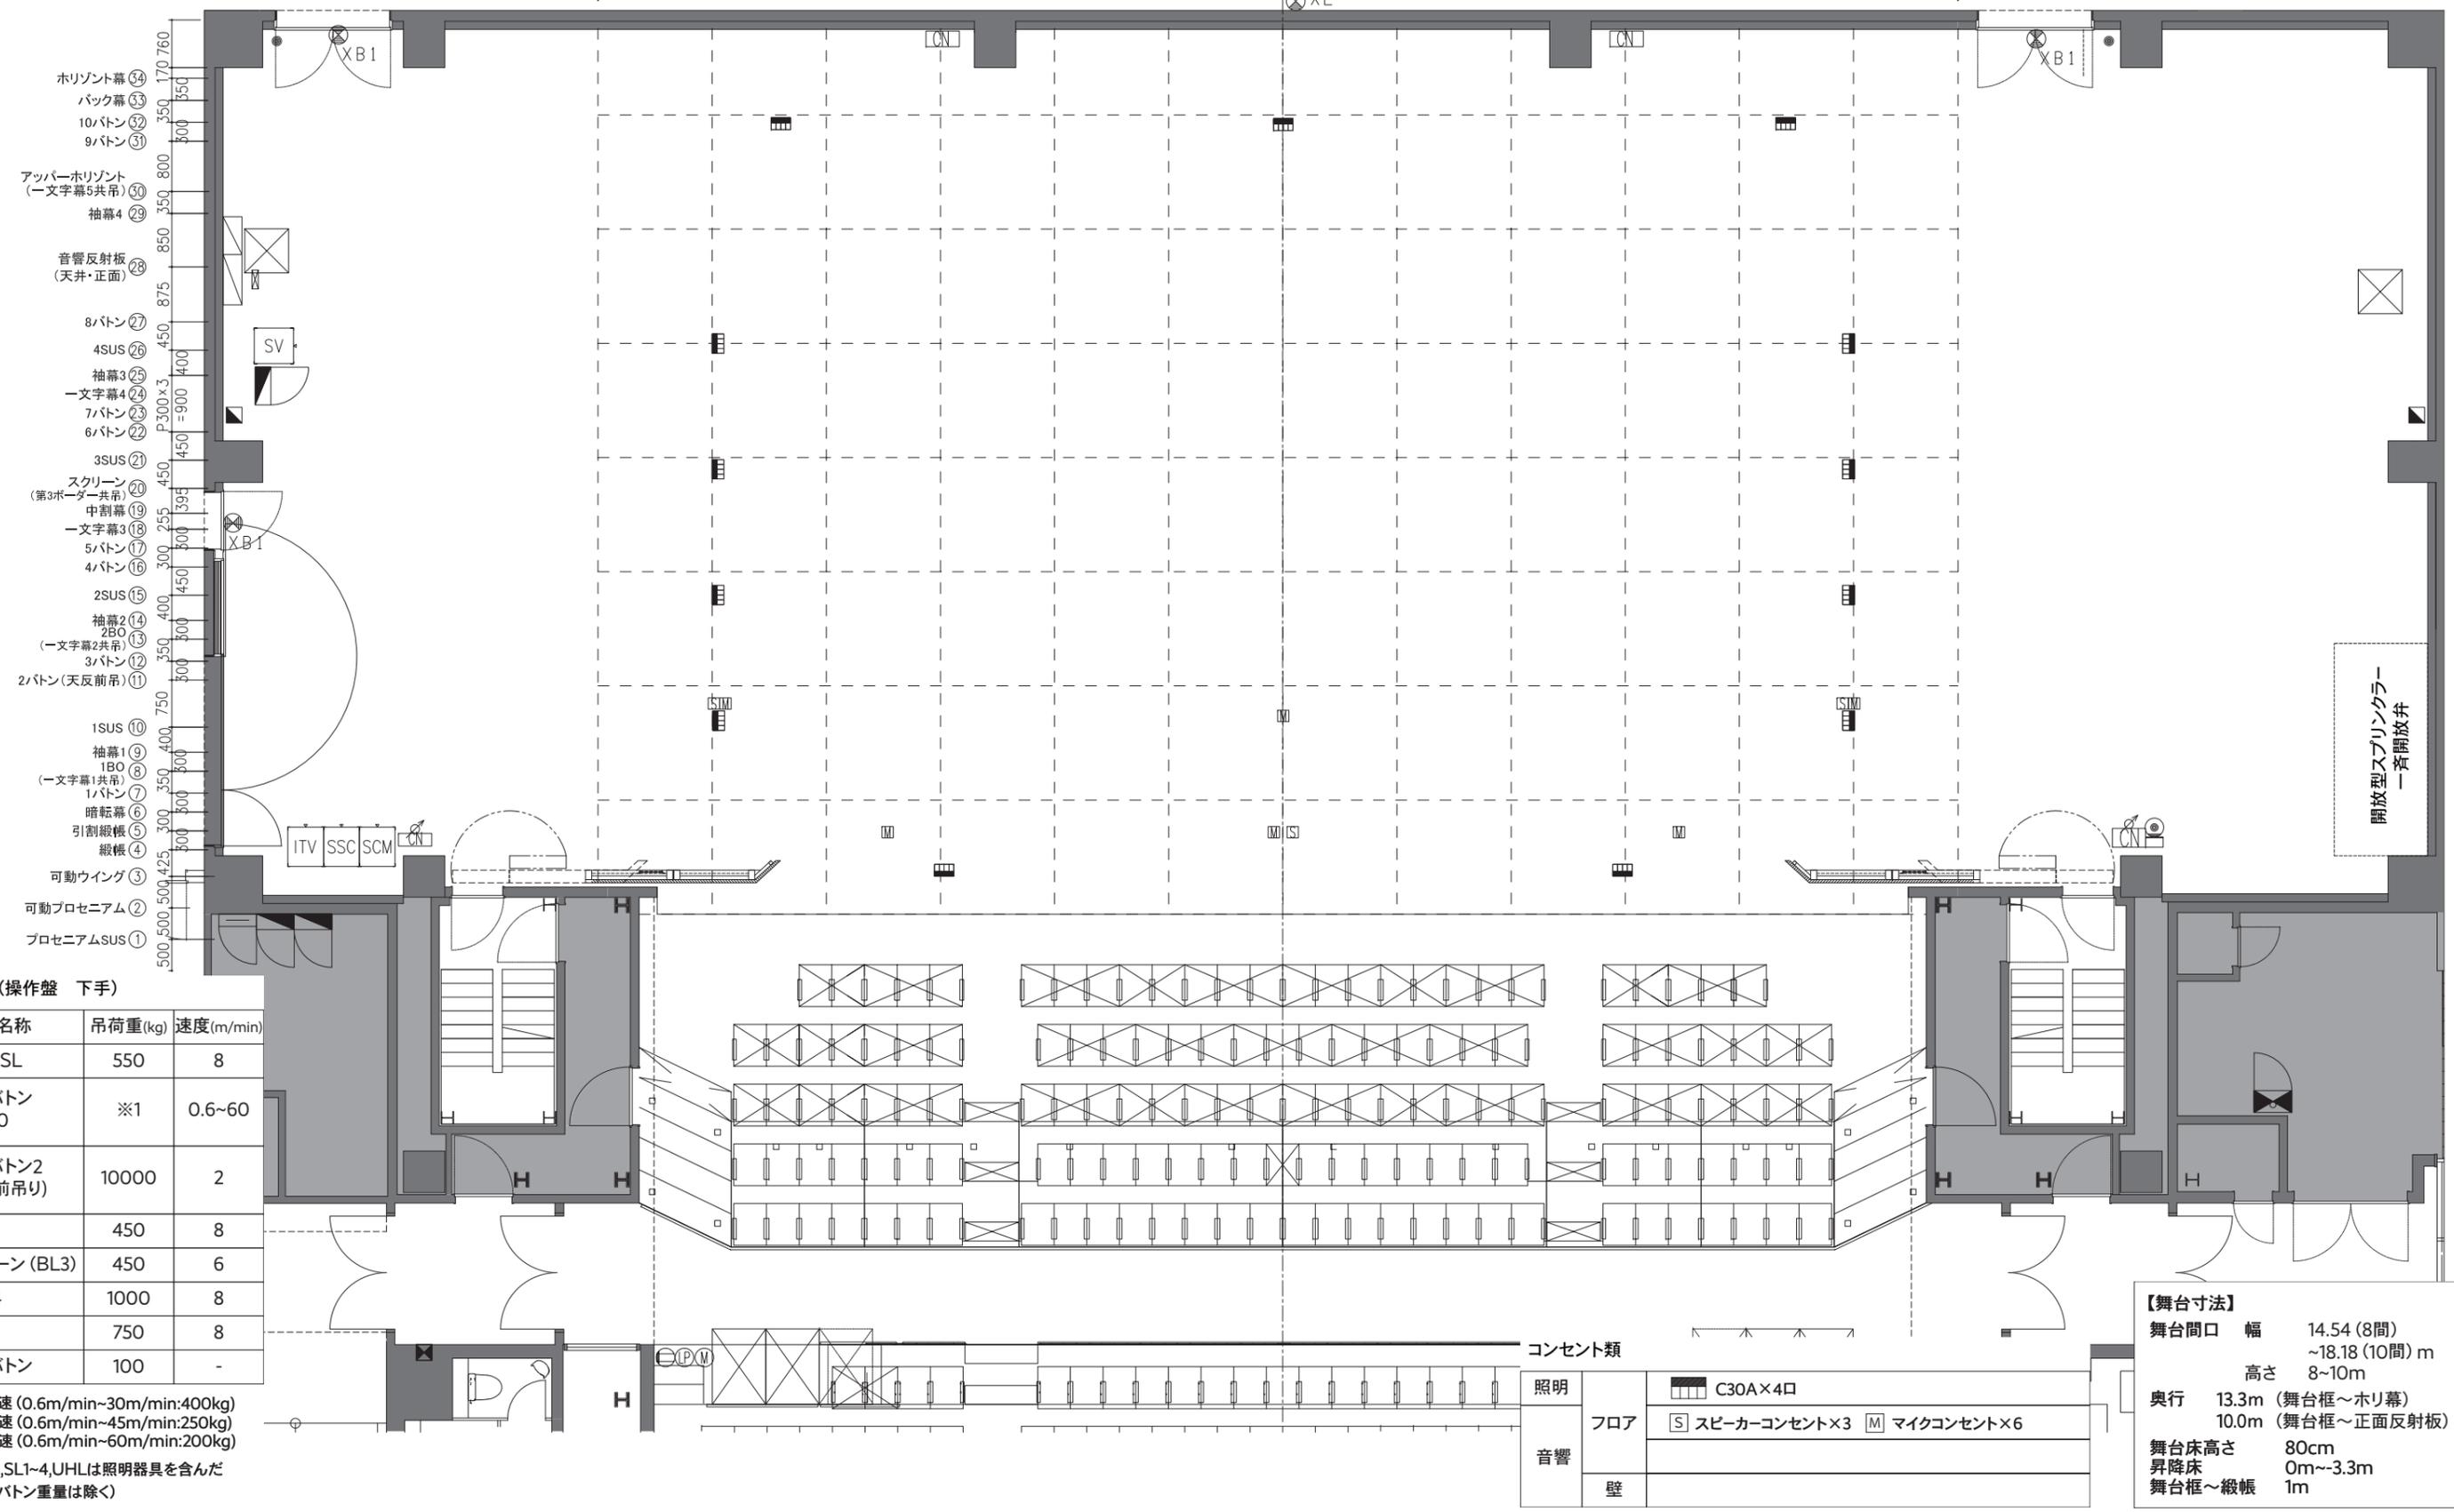

ボタン (操作盤 下手)

名称	吊荷重(kg)	速度(m/min)
プロセSL	550	8
道具ボタン 1・3~10	※1	0.6~60
道具ボタン2 (天反前吊り)	10000	2
BL1,2	450	8
スクリーン (BL3)	450	6
SL1~4	1000	8
UHL	750	8
看板ボタン	100	-

※1 低速 (0.6m/min~30m/min:400kg)
 中速 (0.6m/min~45m/min:250kg)
 高速 (0.6m/min~60m/min:200kg)
 BL1~3,SL1~4,UHLは照明器具を含んだ重量 (ボタン重量は除く)

コンセント類


照明	フロア	C30A×4口
音響	フロア	S スピーカーコンセント×3 M マイクコンセント×6
	壁	

【舞台寸法】

舞台間口 幅	14.54 (8間) ~18.18 (10間) m
高さ	8~10m
奥行	13.3m (舞台框~ホリ幕) 10.0m (舞台框~正面反射板)
舞台床高さ	80cm
昇降床	0m~3.3m
舞台框~緞帳	1m

東西幕レール

東西幕レール

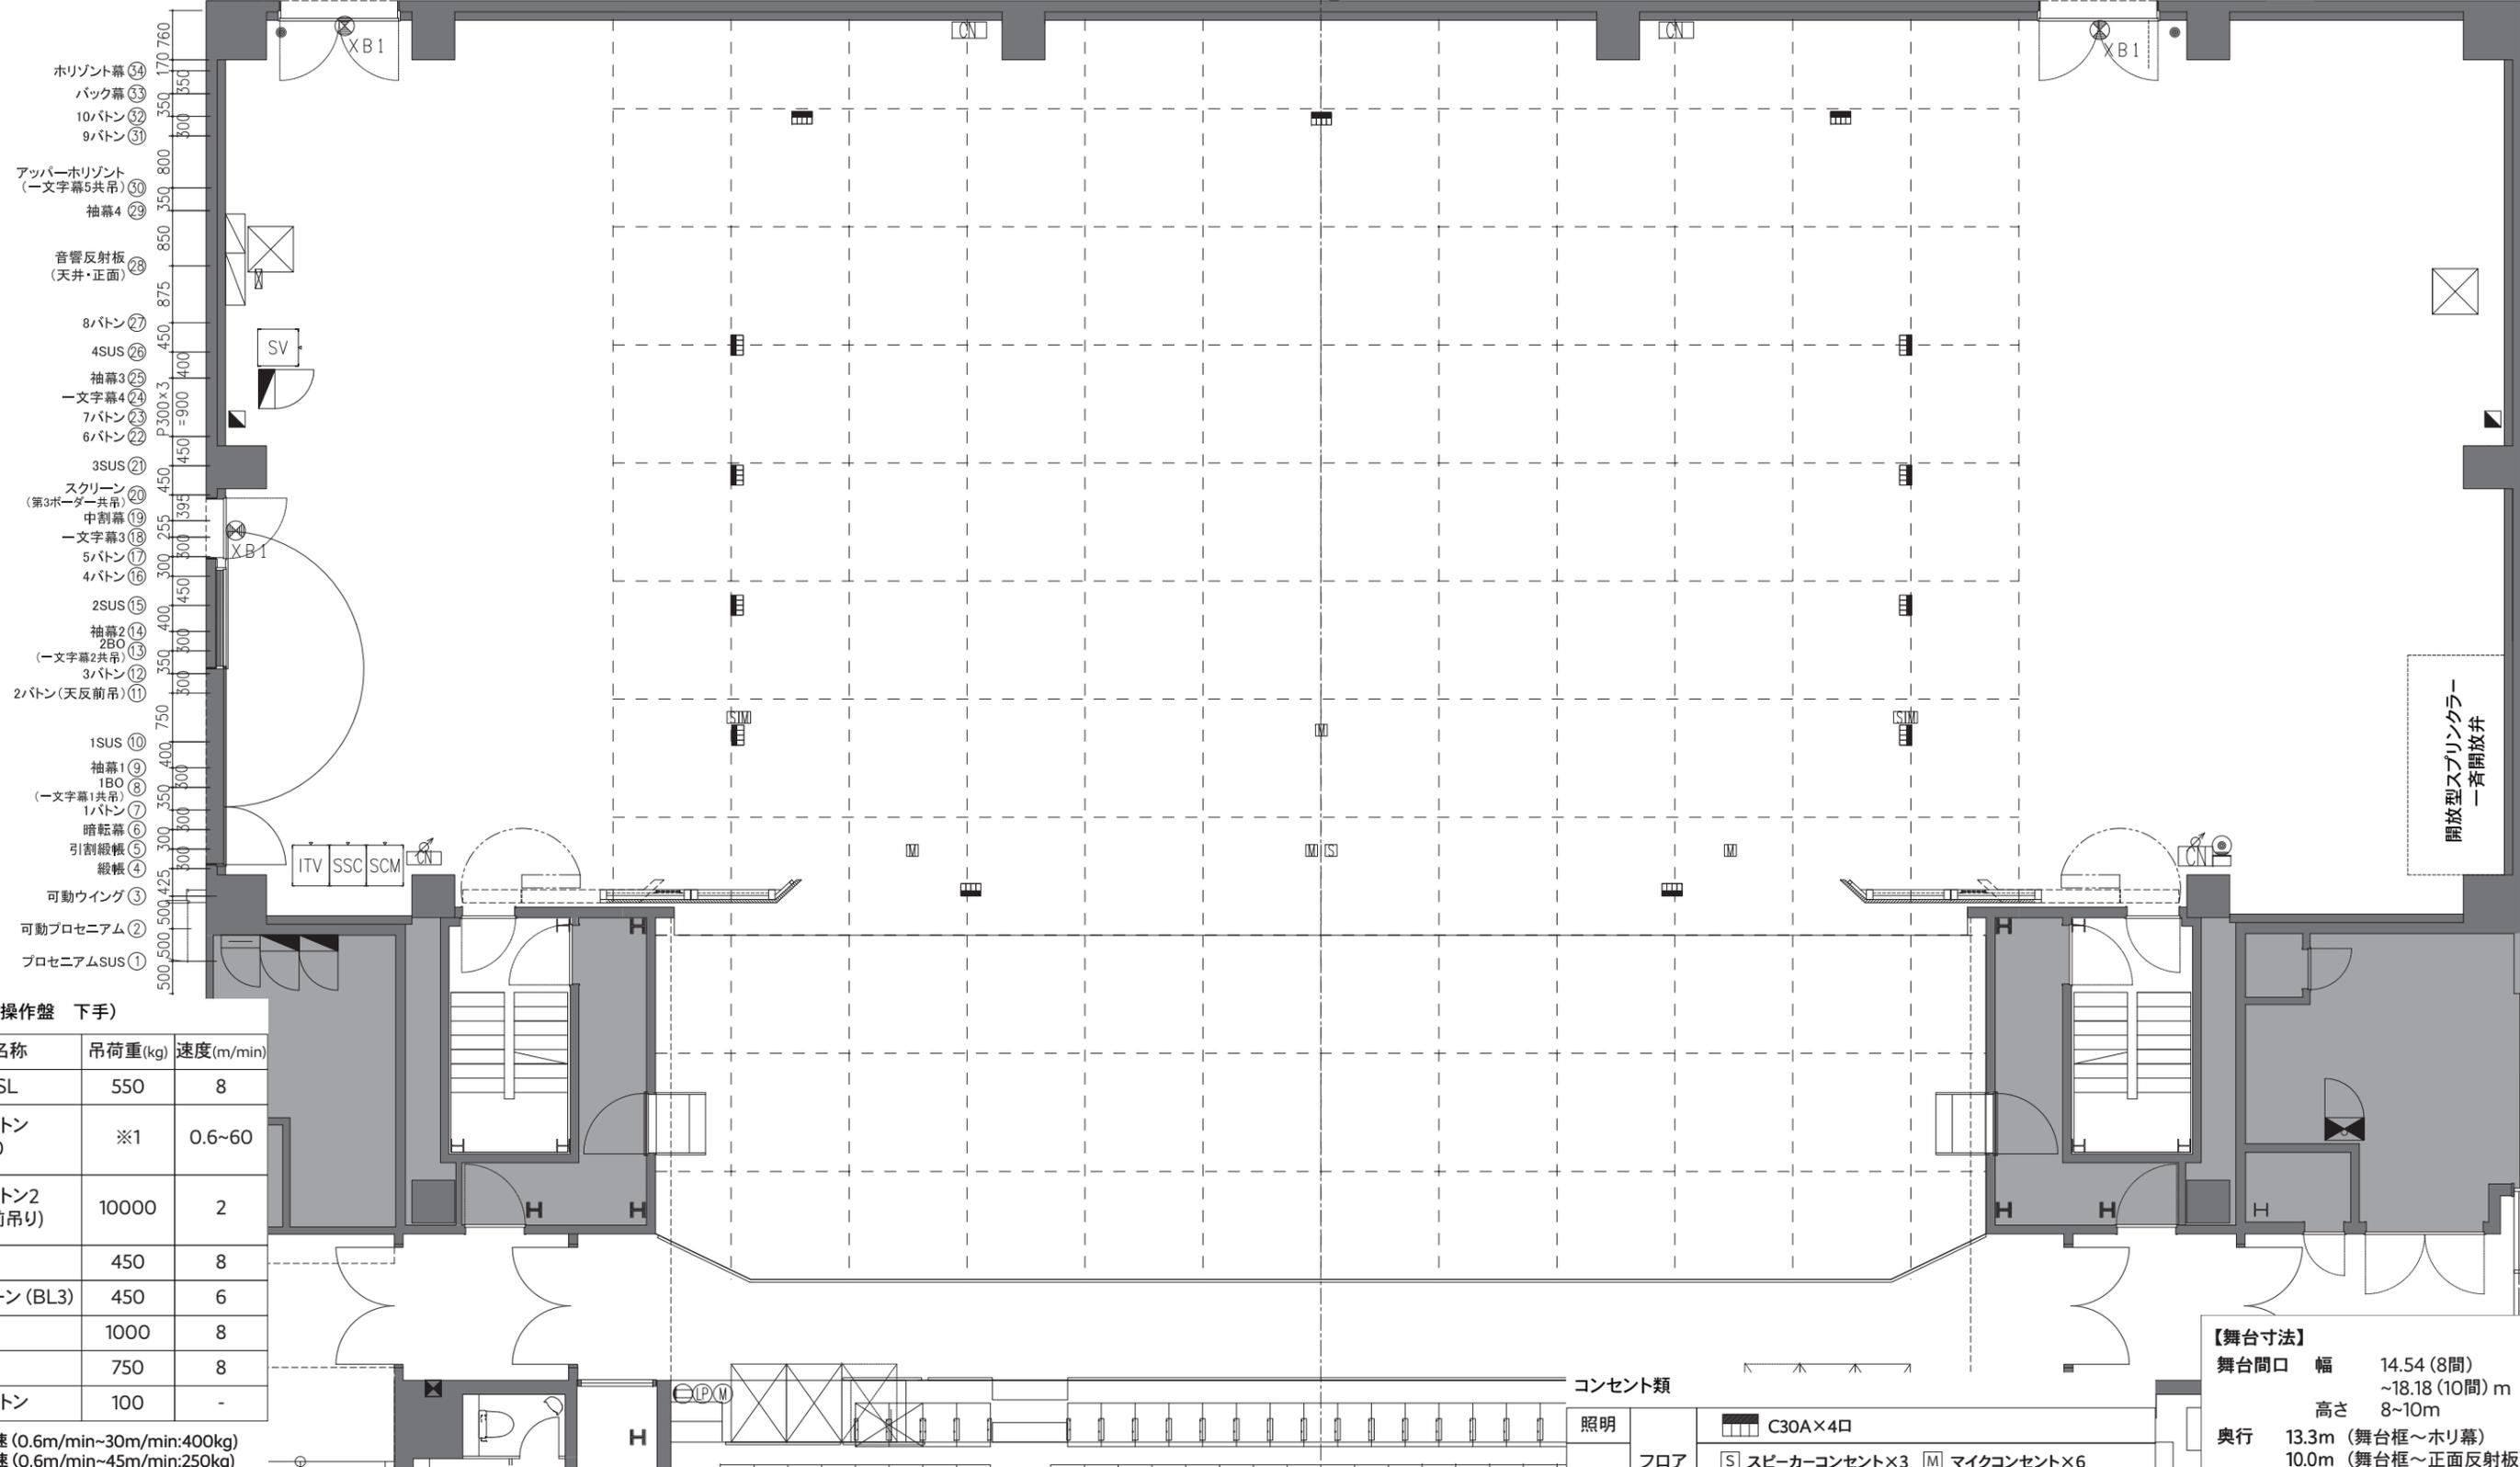

開放型スプリングラー
一斉開放弁

バトン (操作盤 下手)

名称	吊荷重(kg)	速度(m/min)
プロセSL	550	8
道具バトン 1・3~10	※1	0.6~60
道具バトン2 (天反前吊り)	10000	2
BL1,2	450	8
スクリーン (BL3)	450	6
SL1~4	1000	8
UHL	750	8
看板バトン	100	-

※1 低速 (0.6m/min~30m/min:400kg)
 中速 (0.6m/min~45m/min:250kg)
 高速 (0.6m/min~60m/min:200kg)


BL1~3,SL1~4,UHLは照明器具を含んだ重量 (バトン重量は除く)

コンセント類	
照明	C30A×4口
音響	フロア S スピーカーコンセント×3 M マイクコンセント×6
	壁

【舞台寸法】	
舞台間口 幅	14.54 (8間) ~18.18 (10間) m
高さ	8~10m
奥行	13.3m (舞台框~ホリ幕) 10.0m (舞台框~正面反射板)
舞台床高さ	80cm
昇降床	0m~3.3m
舞台框~緞帳	1m

東西幕レール

東西幕レール

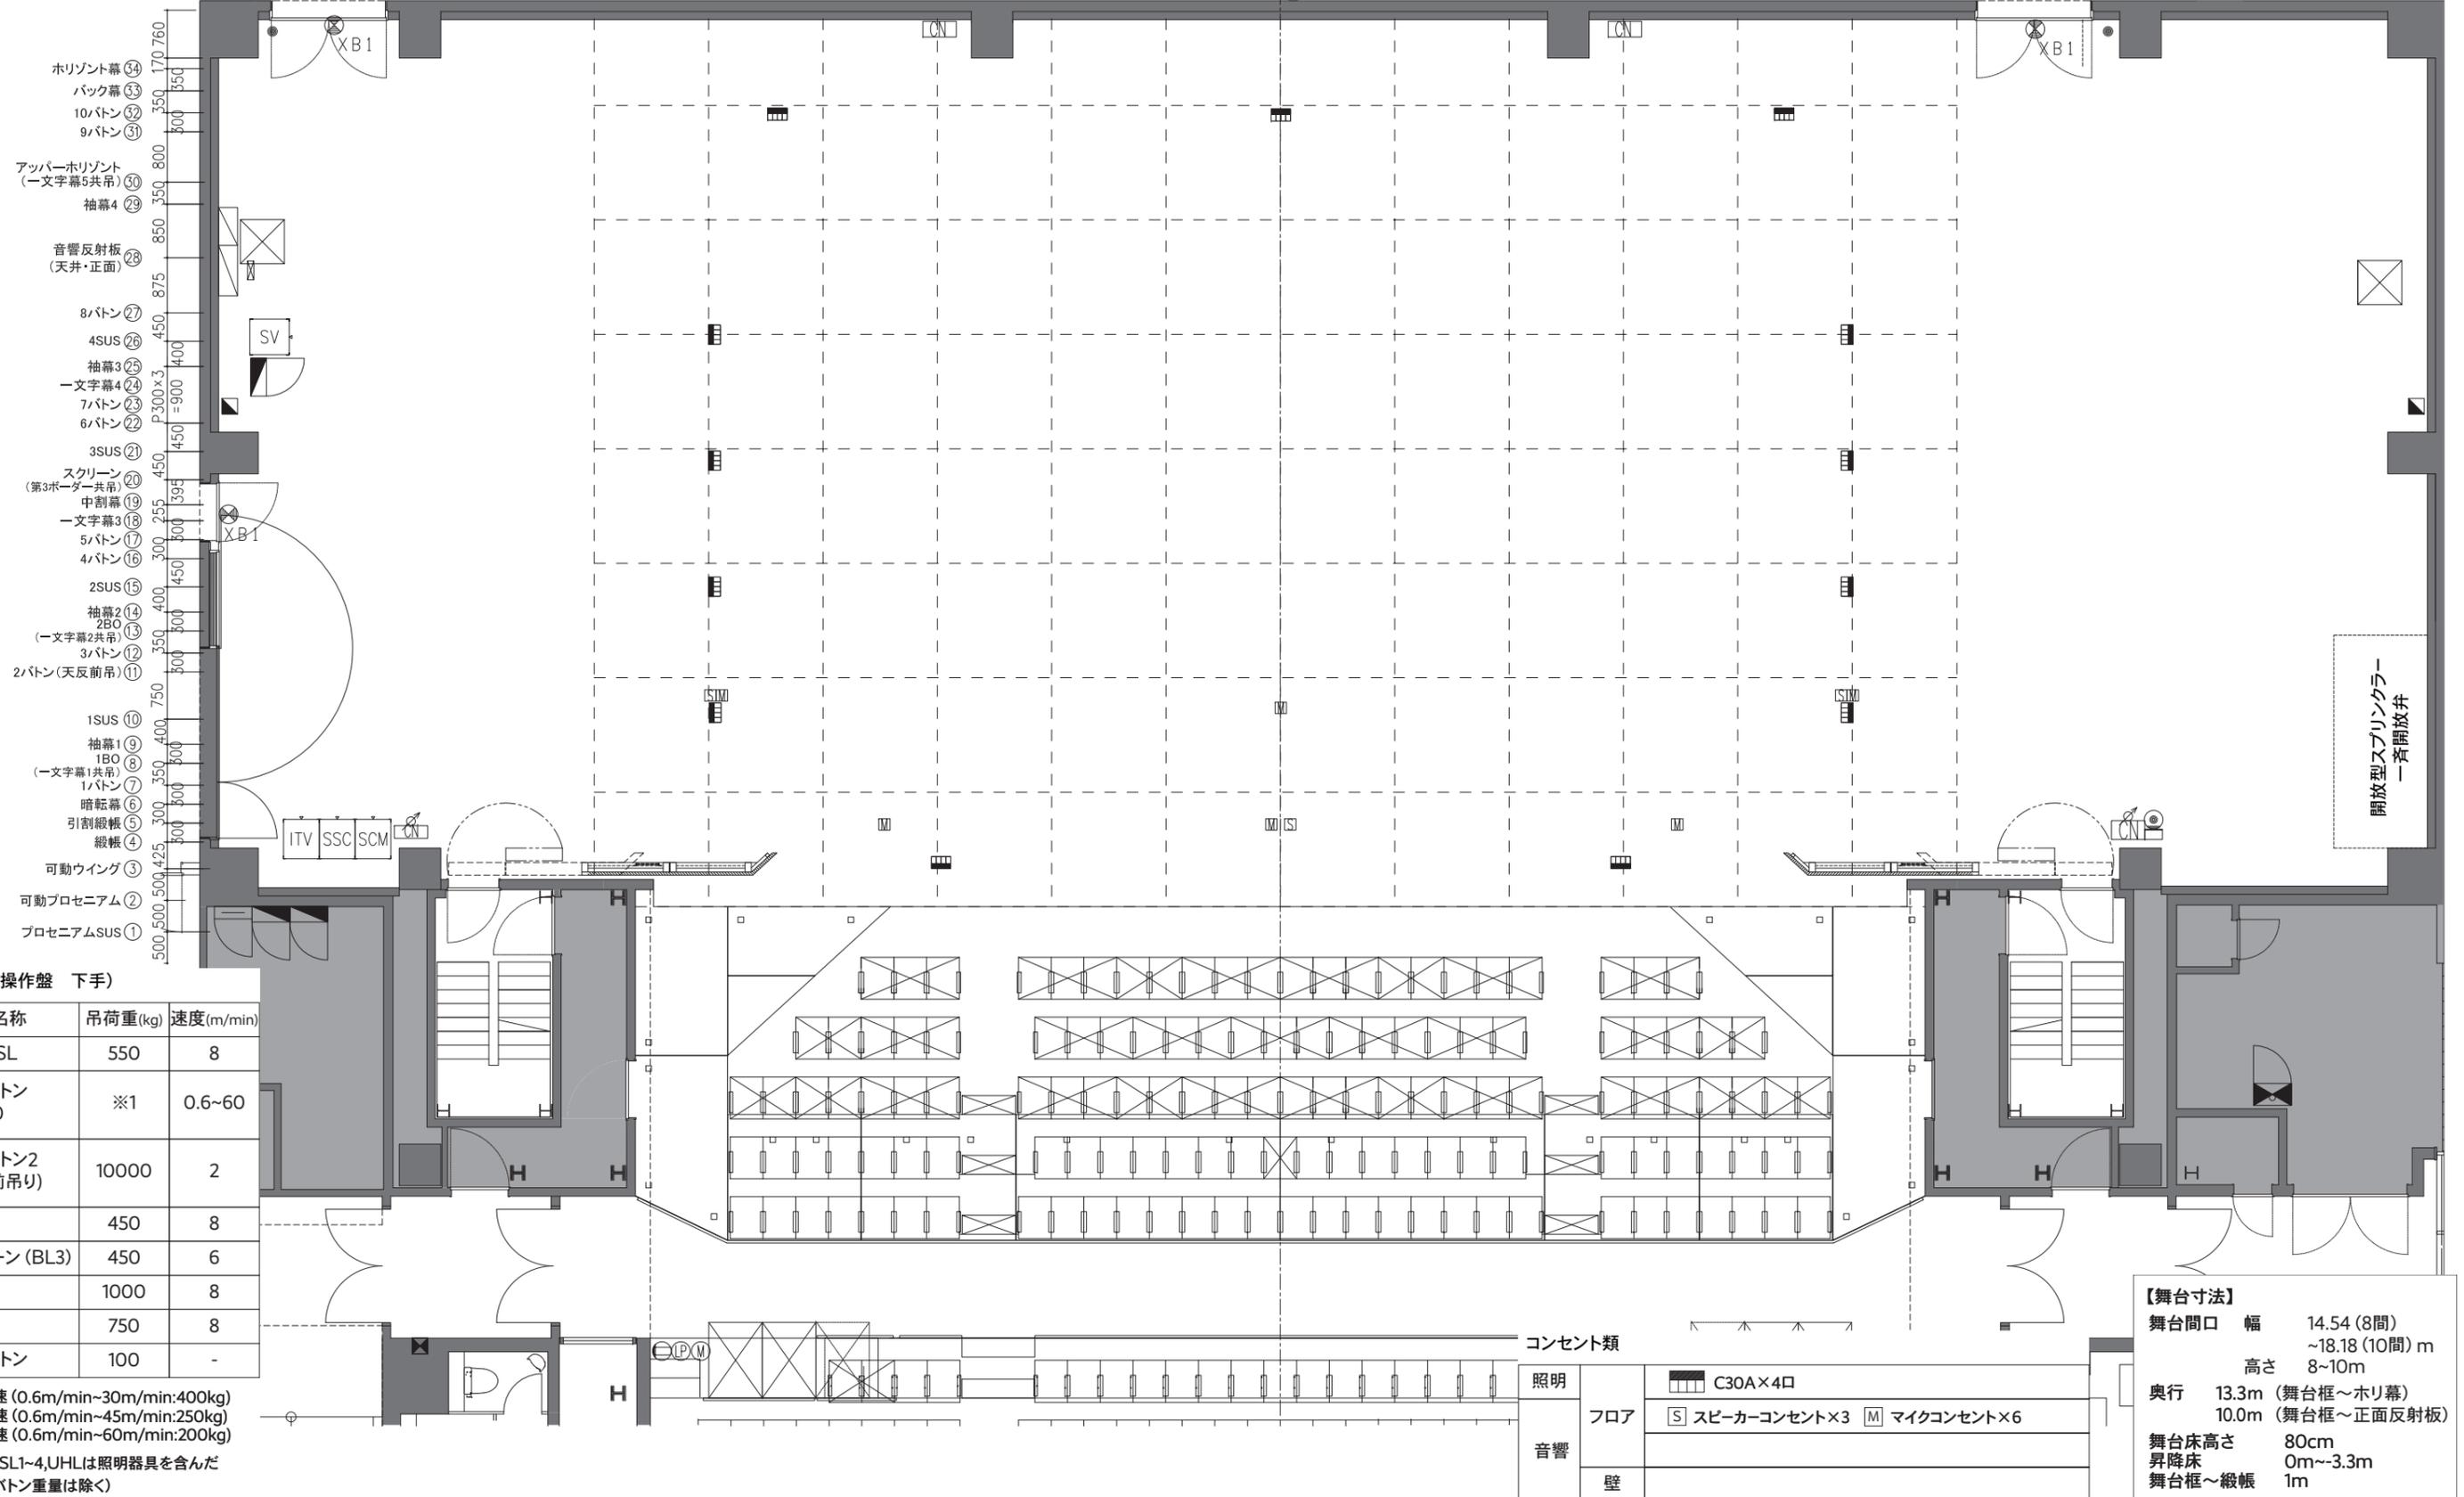

ボタン (操作盤 下手)

名称	吊荷重(kg)	速度(m/min)
プロセSL	550	8
道具ボタン 1・3~10	※1	0.6~60
道具ボタン2 (天反前吊り)	10000	2
BL1,2	450	8
スクリーン (BL3)	450	6
SL1~4	1000	8
UHL	750	8
看板ボタン	100	-

※1 低速 (0.6m/min~30m/min:400kg)
 中速 (0.6m/min~45m/min:250kg)
 高速 (0.6m/min~60m/min:200kg)

BL1~3,SL1~4,UHLは照明器具を含んだ
 重量 (ボタン重量は除く)

コンセント類


照明	C30A×4口
音響	フロア S スピーカーコンセント×3 M マイクコンセント×6
	壁

【舞台寸法】

舞台間口 幅	14.54 (8間)
	~18.18 (10間) m
高さ	8~10m
奥行	13.3m (舞台框~ホリ幕)
	10.0m (舞台框~正面反射板)
舞台床高さ	80cm
昇降床	0m~3.3m
舞台框~緞帳	1m

東西幕レール

東西幕レール

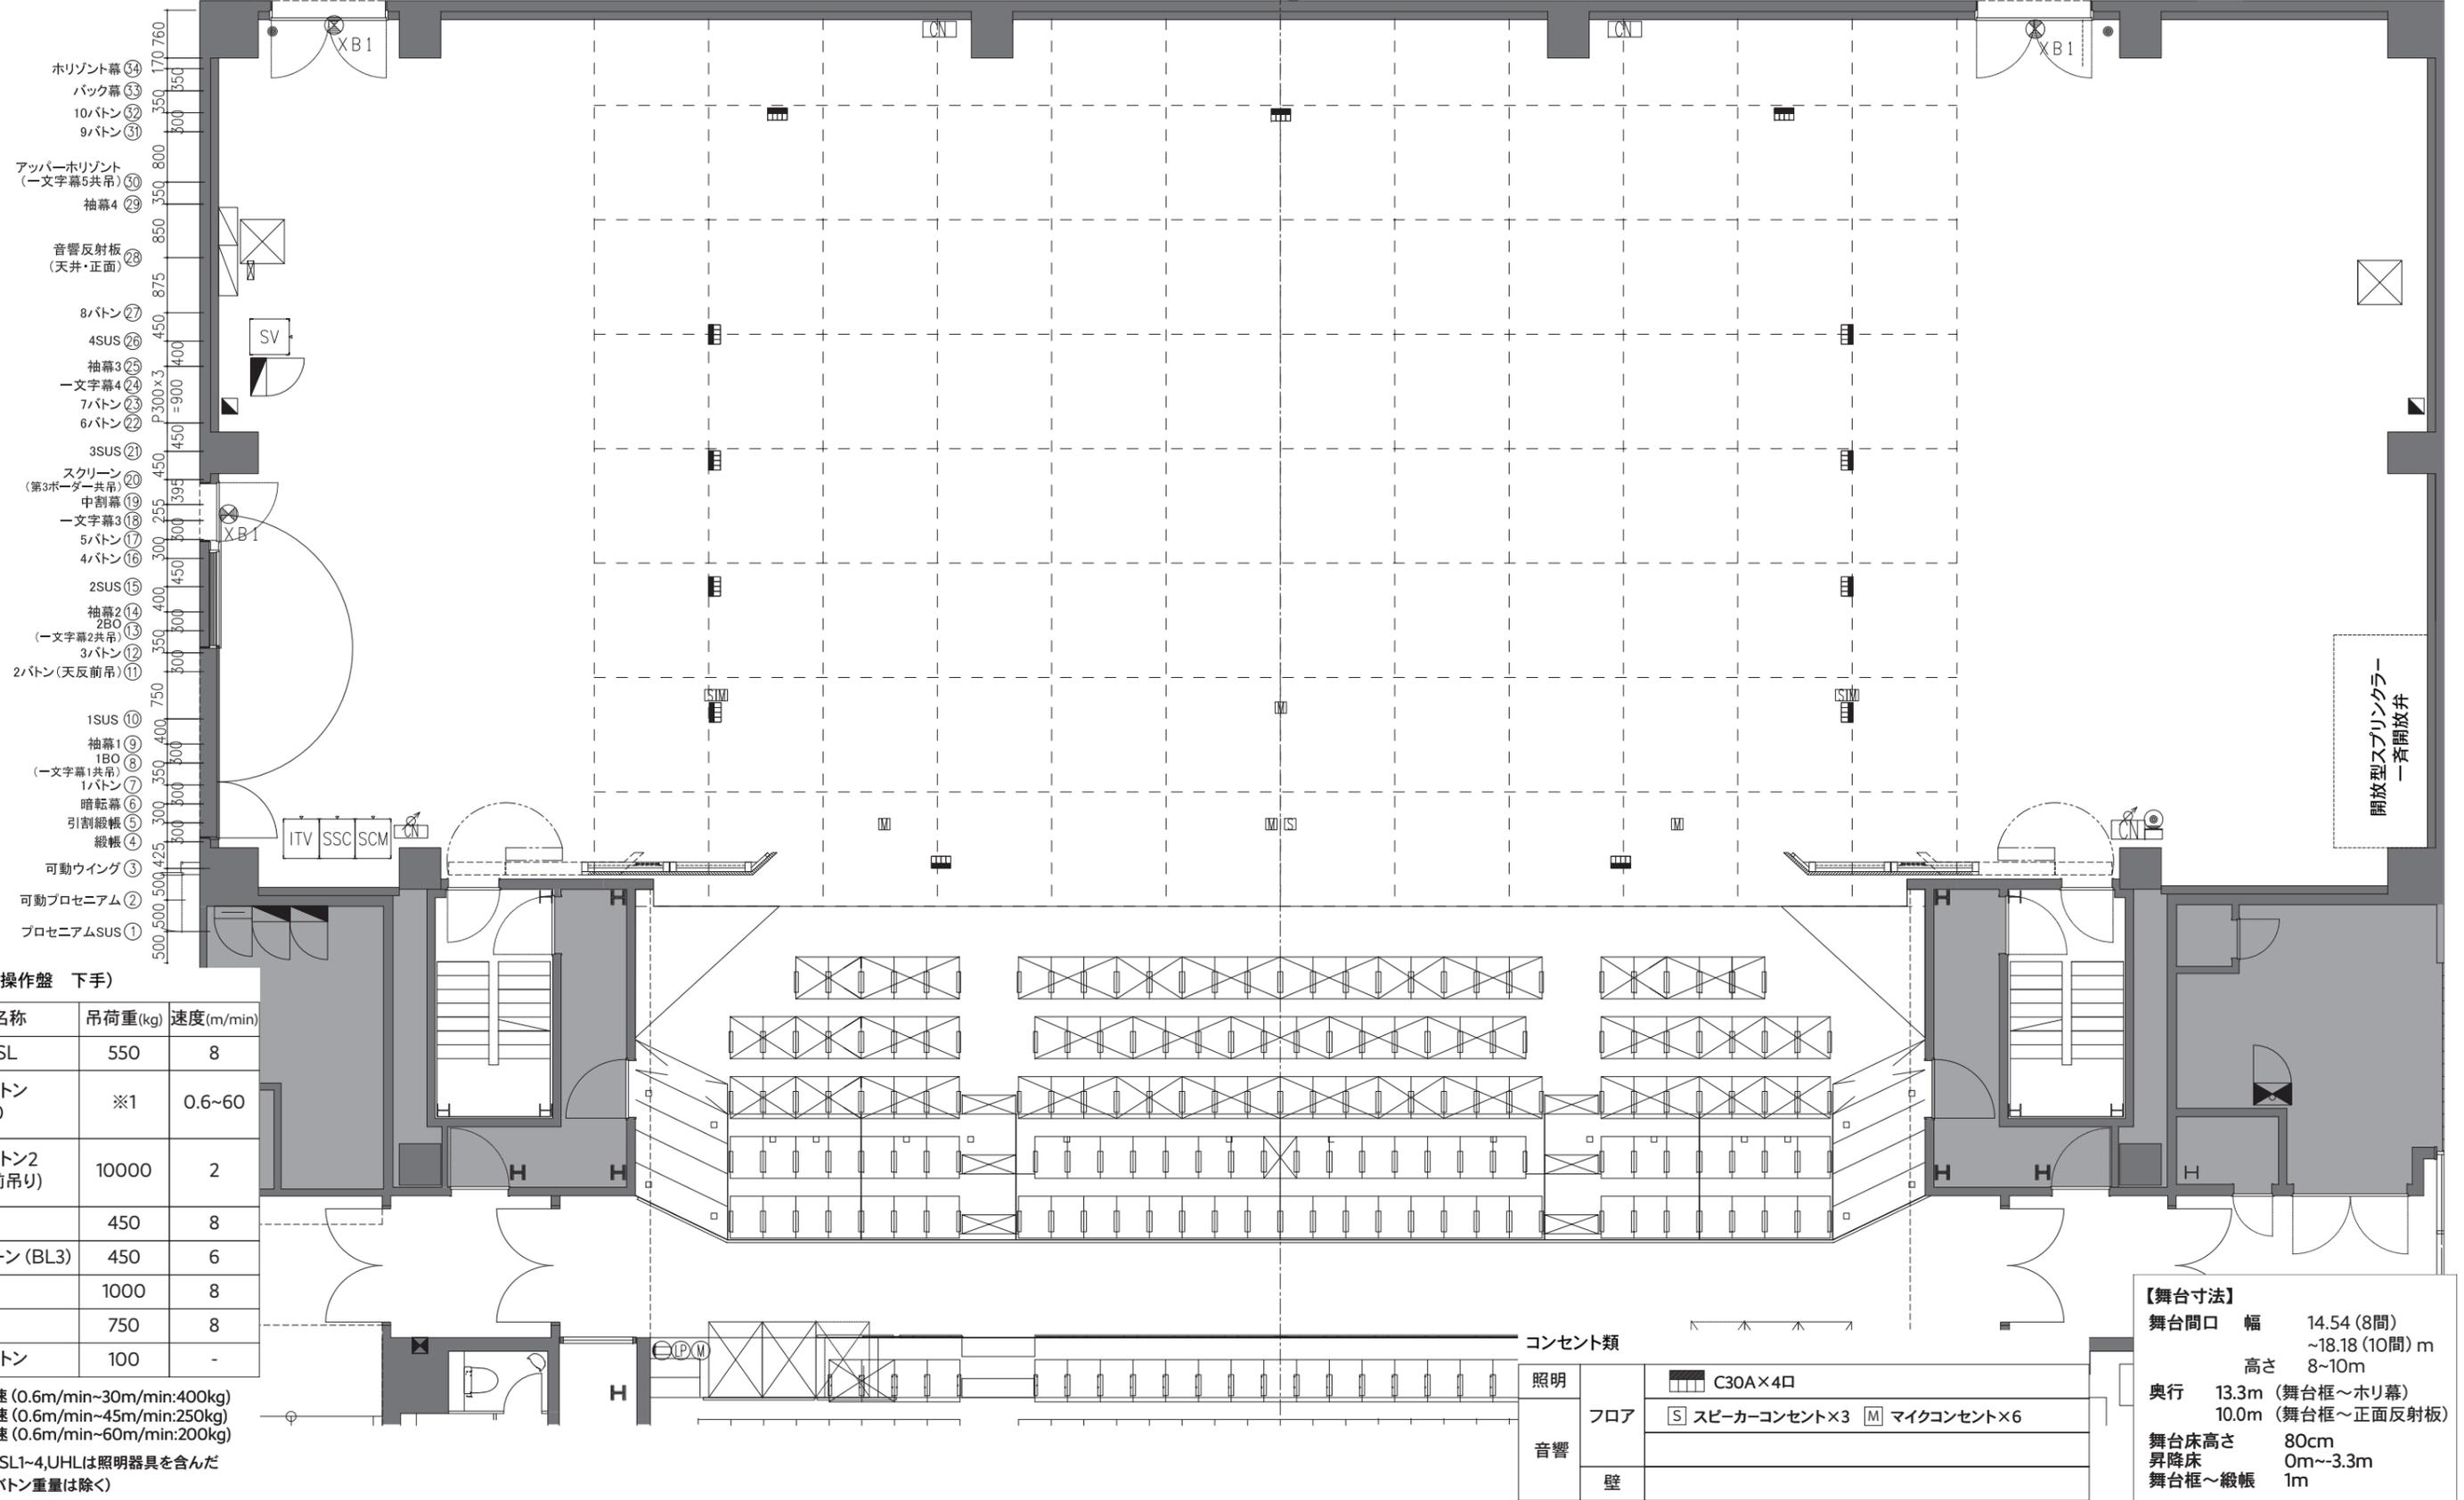

バトン (操作盤 下手)

名称	吊荷重(kg)	速度(m/min)
プロセSL	550	8
道具バトン 1・3~10	※1	0.6~60
道具バトン2 (天反前吊り)	10000	2
BL1,2	450	8
スクリーン (BL3)	450	6
SL1~4	1000	8
UHL	750	8
看板バトン	100	-

※1 低速 (0.6m/min~30m/min:400kg)
 中速 (0.6m/min~45m/min:250kg)
 高速 (0.6m/min~60m/min:200kg)
 BL1~3,SL1~4,UHLは照明器具を含んだ
 重量 (バトン重量は除く)

コンセント類

照明	C30A×4口
音響	フロア S スピーカーコンセント×3 M マイクコンセント×6
	壁

【舞台寸法】

舞台間口 幅	14.54 (8間)
	~18.18 (10間) m
高さ	8~10m
奥行	13.3m (舞台框~ホリ幕)
	10.0m (舞台框~正面反射板)
舞台床高さ	80cm
昇降床	0m~3.3m
舞台框~緞帳	1m